

# TECHNISCHE FICHE BLOEDKORAAL

Stichting Accordion for Art / TOEAC  
Schaarhout 28  
5422 BG Gemert  
06 41007456 / 06 54241776  
accordion4art@gmail.com / info@toeac.nl

## Productie:

Renée Bekkers  
06-41007456  
[reenebekkers1@gmail.com](mailto:reenebekkers1@gmail.com)

Pieterneel Bekkers  
06-54241776  
[bekkers.pieterneel@gmail.com](mailto:bekkers.pieterneel@gmail.com)

## Techniek:

Jouke Seisveld  
06-43588024  
[jouke.glowmusic@gmail.com](mailto:jouke.glowmusic@gmail.com)

## Regie:

## Vormgeving/Decor:

## Licht:

Ria Marks  
Catharina Scholten  
Isabel Nielen

## Cast:

1. Jack Wouterse (acteur)
2. Pieterneel Bekkers (accordeon)
3. Renée Bekkers (accordeon)

## Extra Info:

We komen met drie auto's. Wanneer het niet mogelijk is om in het theater te parkeren dan horen we dat graag. CD's worden aangeboden.

## Kleedkamers: 2

**Speelduur:** 55 minuten

**Pauze:** nee

**Aankomst:** In overleg maar idealiter start de techniek om 13:00 met de bouw. De spelers zullen minimaal 3 uur voor aanvang in het theater aanwezig zijn.

**Opbouw/afbouw tijden:** 4 uur maximaal opbouw en 30 minuten afbouw.

## **Techniek:**

Graag minimaal 1 man techniek van het huis voor bouw/voorstelling/afbouw. Stagiaires zijn zeer welkom. Wij gebruiken een speelvlak van 12 bij 8, zwarte balletvloer en standaard afstopping.

## **Licht:**

Voor het lichtplan maken wij erg graag en dankbaar gebruik van de lampen van het theater. 11x profiel 13x PC 6x PAR64. Aansturen vanuit FOH plaats met 1 dmx lijn vanaf een laptop met Qlab. Er worden geen kleurenfilters gebruikt enkel frost 119 die wij zelf ook bij ons hebben.

Wij maken gebruik van 9 vloerstatieven. Als deze niet aanwezig zijn dan horen wij dat graag.

Voor verdere info zit het lichtplan in de bijlage of neem contact op met onze technicus.

## **Geluid:**


Wij maken erg graag en dankbaar gebruik van het huis P.A. en mengtafel in de zaal. Daarnaast graag 2 monitoren van het huis.

Wij nemen zelf microfoons en zenders/ontvangers mee (sennheiser B band).

## **Decor:**

Het decor bestaat uit 1 stoel 8 kleine krukjes en 5 lichtgewicht doeken met bijpassende statieven. (zie foto) In het decor zijn ook 2 ballonnen die wij zelf vullen met helium.



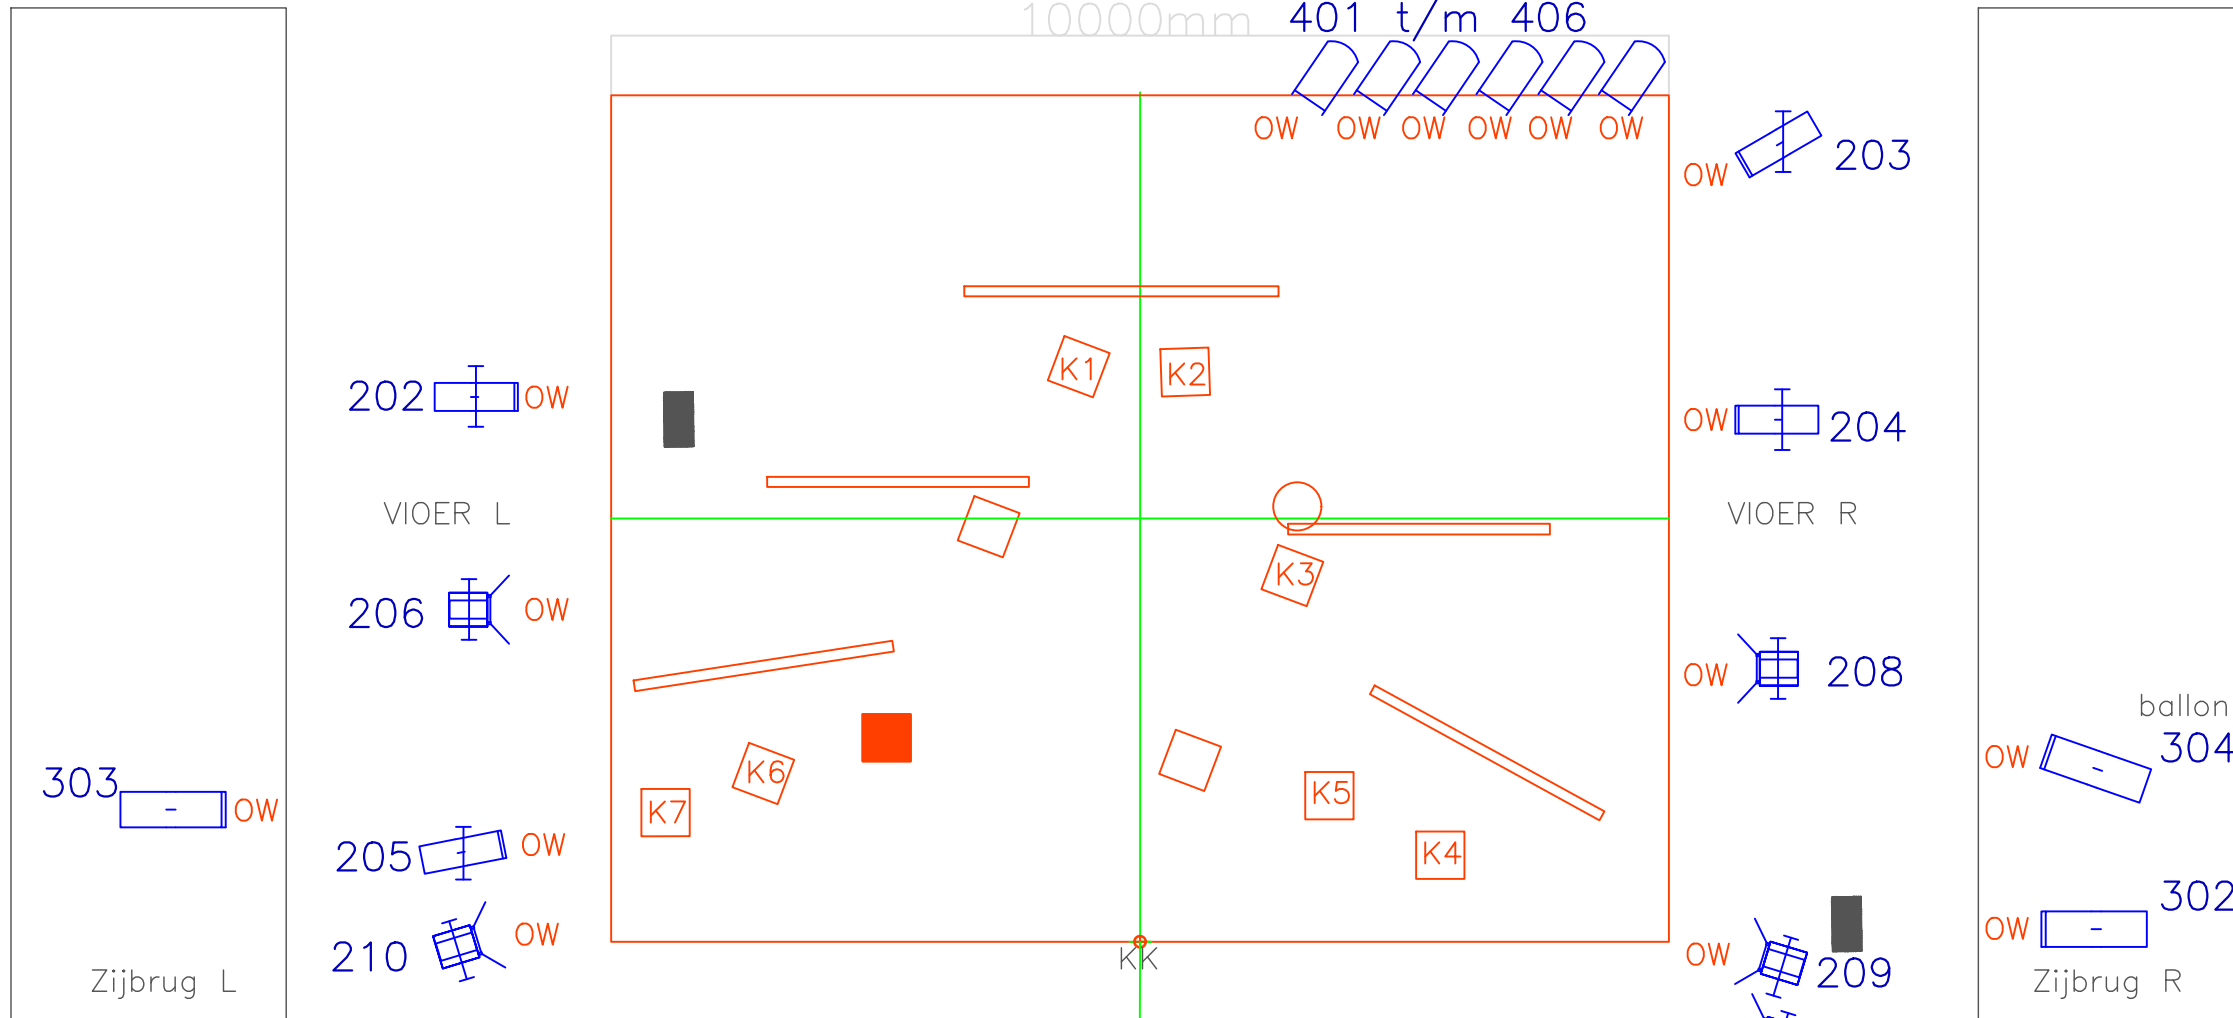

# Bloedkoraal LEGENDA

## LICHT

Profiel 1KW

PC 1KW

PAR 64 Medium

Vloerstatief

monitor op vloer

We nemen geen eigen licht mee.  
lichtsturing met eigen tafel/labtop

## ALGEMEEN

zwarte balletvloer, zwart rondom

## DECOR


We nemen mee:  
5 staande schermen  
10 krukjes  
1 stoel

## GELUID

We nemen mee:  
5 zenders

We gebruiken de geluidstafel van het huis

Techniek contact: Jouke Seisveld  
mob: 06 43588024  
email: jouke.glowmusic@gmail.com

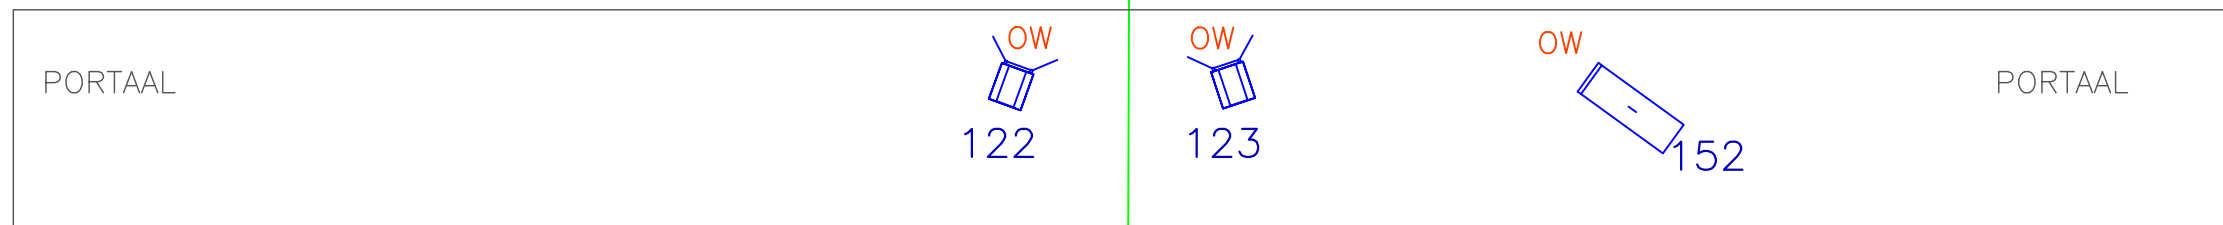

TOEAC	Decor Catharina Scholten		Regie Ria Marks		
lichtontwerp ISABEL NIELEN	Goedgekeurd - datum VERKADE FABRIEK	Filename TOE01	Datum 061121	Schaal 1:100	
	THEATERMACHINE AFFUITENHAL 1 1505 RE ZAANDAM 06-42121962		BLOEDKORAAL		
	DRAWING_NR 01	Versie 07	Sheet SHEET 1		